

Bad Kötzting

Neubau - 4-Zimmer-ETW mit Gartenanteil

Objektnummer: 22201050



www.von-poll.com

KAUFPREIS: 363.000 EUR • WOHNFLÄCHE: ca. 115,99 m² • ZIMMER: 4

Objektnummer: 22201050 - 93444 Bad Kötzing

- Auf einen Blick
- Die Immobilie
- Auf einen Blick: Energiedaten
- Grundrisse
- Ein erster Eindruck
- Ausstattung und Details
- Alles zum Standort
- Sonstige Angaben
- Ansprechpartner

Objektnummer: 22201050 - 93444 Bad Kötzing

Auf einen Blick

Objektnummer	22201050	Kaufpreis	363.000 EUR
Wohnfläche	ca. 115,99 m ²	Wohnungstyp	Etagenwohnung
Dachform	Satteldach	Provision	Käuferprovision beträgt 2,38 % (inkl. MwSt.) des beurkundeten Kaufpreises
Bezugsfrei ab	25.01.2024	Zustand der Immobilie	Erstbezug
Zimmer	4	Bauweise	Massiv
Schlafzimmer	3	Nutzfläche	ca. 0 m ²
Badezimmer	1	Ausstattung	Kamin, Balkon
Baujahr	2023		
Stellplatz	1 x Freiplatz		

Objektnummer: 22201050 - 93444 Bad Kötzting

Auf einen Blick: Energiedaten

Heizungsart	Zentralheizung	Energieausweis	Bedarfsausweis
Wesentlicher Energieträger	Luft/Wasser- Wärmepumpe	Endenergiebedarf	13.92 kWh/m ² a
Energieausweis gültig bis	09.01.2032	Energie- Effizienzklasse	A+
Befuerung	Luft/Wasser- Wärmepumpe		

Objektnummer: 22201050 - 93444 Bad Kötzing

Die Immobilie



www.von-poll.com



www.von-poll.com

Objektnummer: 22201050 - 93444 Bad Kötzing

Die Immobilie



Objektnummer: 22201050 - 93444 Bad Kötzing

Die Immobilie



Objektnummer: 22201050 - 93444 Bad Kötzing

Die Immobilie




Objektnummer: 22201050 - 93444 Bad Kötzing

Die Immobilie




Schnitt A - A
1:100

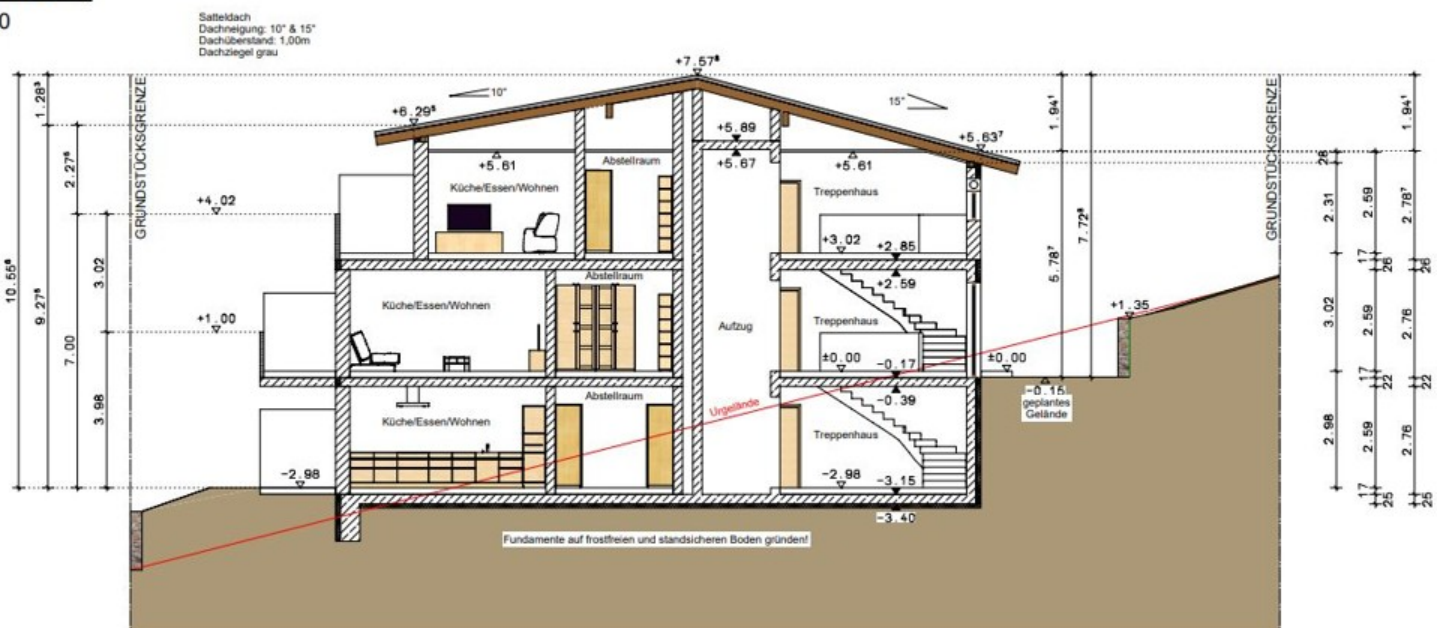

Objektnummer: 22201050 - 93444 Bad Kötzing

Grundrisse

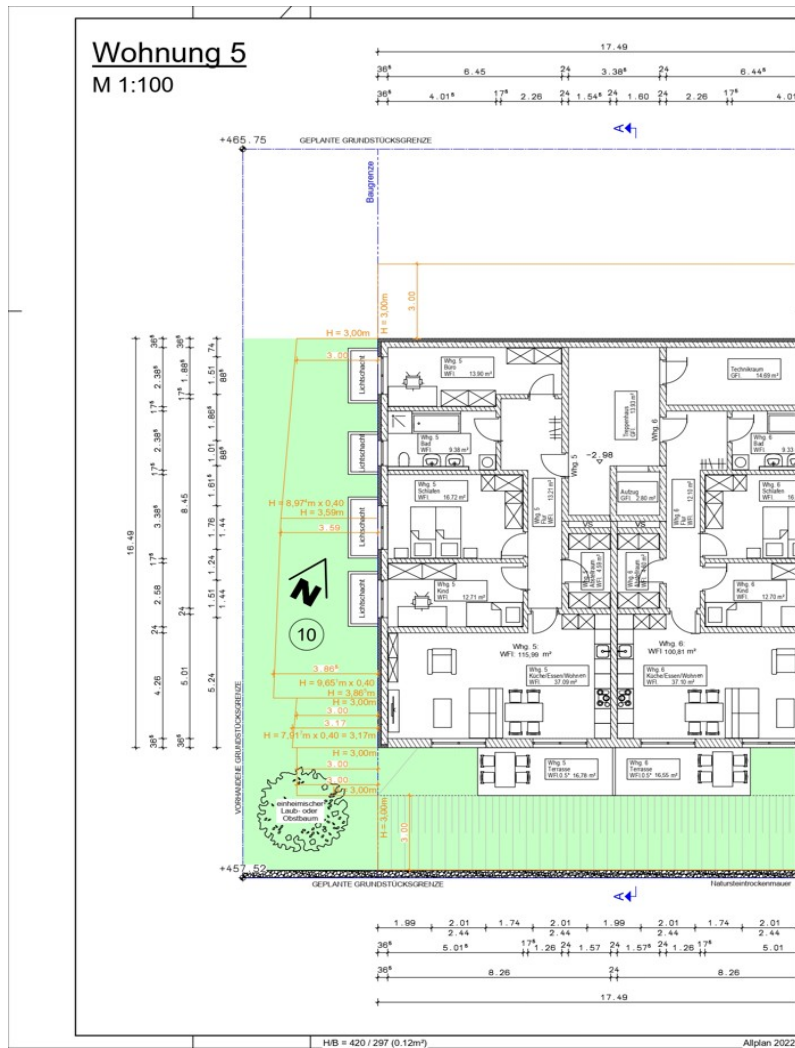

Dieser Grundriss ist nicht maßstabsgetreu. Die Unterlagen wurden uns vom Auftraggeber zur Verfügung gestellt. Aus diesem Grund können wir nicht für die Richtigkeit der Angaben garantieren.

Objektnummer: 22201050 - 93444 Bad Kötzting

Ein erster Eindruck

Bis Frühjahr 2024 entstehen sechs neue Eigentumswohnungen im KfW 55 EE Standard in absoluter Bestlage von Bad Kötzting in der begehrten Wohngegend "Am Schinderbuckel", teilweise mit unverbaubarem Weitblick. Der Bau ist mittlerweile weit fortgeschritten; vereinbaren Sie einen Besichtigungstermin mit uns und überzeugen Sie sich selbst vor Ort. Die Architektur ist modern, hell und freundlich. Ansprechende Farbgestaltung und klare Formen, hochwertige Materialien in Verbindung mit einer klaren Linienführung sowie eine liebevoll durchdachte, exklusive Raumaufteilung schaffen ein einzigartiges Wohngefühl. Die rd. 116 m² große 4-Zimmer-Wohnung im Untergeschoss erreichen Sie entweder fußläufig über das Treppenhaus oder barrierefrei mit dem Aufzug. Die Wohnung verfügt über folgende Räumlichkeiten: Tageslichtbad mit Dusche, Wanne und WC, 3 Schlafzimmer, Abstellraum sowie den hellen, lichtdurchfluteten Wohn-/Ess- und Kochbereich. Eine großzügige Terrasse mit kleinem Gartenanteil runden das gesamte Wohnkonzept ab. Auf Wunsch kann auch ein Kamin- oder Pelletofen aufgestellt werden; ein zentral gelegener Schornstein ist bereits vorhanden. Alle Wohneinheiten sind mit Fußbodenheizung ausgestattet. Aus einem vorausgewählten Sortiment können die Materialien für den Innenausbau (Fliesen, Parkett oder Vinylböden, Innentüren und Sanitärobjekte) noch individuell nach Ihren Vorstellungen bemustert werden. Für die Beschattung werden elektrisch betriebene Raffstores eingebaut. Die Sanitärobjekte werden von namhaften Herstellern wie Grohe oder Geberit bezogen. Die Wärmeerzeugung erfolgt energieeffizient über eine Luft-/Wärmepumpe. In der gesamten Wohnanlage wird großer Wert auf eine energiesparende Bauweise gelegt. Als Beispiele seien hier die Aluminiumfenster mit 3-fach Wärmeschutzverglasung, die massive Ziegelbauweise (Stein auf Stein) und die dezentrale Wohnraumbelüftung genannt. Im Kaufpreis ist bereits ein Außenstellplatz enthalten.

Objektnummer: 22201050 - 93444 Bad Kötzting

Ausstattung und Details

UG

Wohnung Nr. 5

- Bodentiefe Aluminiumfenster mit 3-Scheiben Technik
- Sanitäreinrichtungen namhafter Hersteller
- großzügige Terrasse mit Gartenanteil
- hochwertige Fliesen und Parkettböden
- Armaturen Grohe, Hansgrohe
- moderne Raffstoreanlagen
- Abstellraum

Objektnummer: 22201050 - 93444 Bad Kötzing

Alles zum Standort

Einkaufsmöglichkeiten für den täglichen Bedarf, Supermarkt, Metzger, Bäcker sowie Arzt, Zahnarzt und Apotheke, Gaststätten sind bis max. 500 m vom Objekt entfernt. Bad Kötzing liegt eingebettet im Tal des Weißen Regens zwischen dem Kaitersbergmassiv und den Regentalauen. Im Jahre 1995 wurde Kötzing das Prädikat "Kneippkurort" verliehen und im Jahre 2005 erfolgte die Ernennung zum „Kneippheilbad“, damit einhergehend die Namensänderung in „Bad Kötzing“. Einkaufsmöglichkeiten für den täglichen Bedarf befinden sich im Zentrum von Bad Kötzing und sind somit zu Fuß in wenigen Minuten zu erreichen. In Bad Kötzing befindet sich: - Grundschule, Realschule, Kindergarten - Krankenhaus, Ärzte, Apotheken - Sparkasse, Raiffeisenbank - Supermarkt/ Discounter - Aqacur Badewelt - Kurpark, Minigolf - Tankstelle und vieles mehr! Entfernungen: - Cham: ca. 17 km - Viechtach: ca. 13 km - Straubing: ca. 50 km

Objektnummer: 22201050 - 93444 Bad Kötzing

Sonstige Angaben

Es liegt ein Energiebedarfsausweis vor. Dieser ist gültig bis 9.1.2032. Endenergiebedarf beträgt 13.92 kwh/(m²*a). Wesentlicher Energieträger der Heizung ist Luft/wasser Wärmepumpe. Das Baujahr des Objekts lt. Energieausweis ist 2022. Die Energieeffizienzklasse ist A+. GELDWÄSCHE: Als Immobilienmaklerunternehmen ist die von Poll Immobilien GmbH nach § 2 Abs. 1 Nr. 14 und § 11 Abs. 1, 2 Geldwäschegesetz (GwG) dazu verpflichtet, bei der Begründung einer Geschäftsbeziehung die Identität des Vertragspartners festzustellen und zu überprüfen, bzw. sobald ein ernsthaftes Interesse an der Durchführung des Immobilienkaufvertrages besteht. Hierzu ist es erforderlich, dass wir nach § 11 Abs. 4 GwG die relevanten Daten Ihres Personalausweises festhalten (wenn Sie als natürliche Person handeln) – beispielsweise mittels einer Kopie. Bei einer juristischen Person benötigen wir eine Kopie des Handelsregisterauszugs, aus welchem der wirtschaftlich Berechtigte hervorgeht. Das Geldwäschegesetz sieht vor, dass der Makler die Kopien bzw. Unterlagen fünf Jahre aufbewahren muss. Als unser Vertragspartner haben Sie auch eine Mitwirkungspflicht nach § 11 Abs. 6 GwG. HAFTUNG: Wir weisen darauf hin, dass die von uns weitergegebenen Objektinformationen, Unterlagen, Pläne etc. vom Verkäufer bzw. Vermieter stammen. Eine Haftung für die Richtigkeit oder Vollständigkeit der Angaben übernehmen wir daher nicht. Es obliegt daher unseren Kunden, die darin enthaltenen Objektinformationen und Angaben auf ihre Richtigkeit hin zu überprüfen. Alle Immobilienangebote sind freibleibend und vorbehaltlich Irrtümer, Zwischenverkauf- und Vermietung oder sonstiger Zwischenverwertung. UNSER SERVICE FÜR SIE ALS EIGENTÜMER: Planen Sie den Verkauf oder die Vermietung Ihrer Immobilie, so ist es für Sie wichtig, deren Marktwert zu kennen. Lassen Sie kostenfrei und unverbindlich den aktuellen Wert Ihrer Immobilie professionell durch einen unserer Immobilienspezialisten einschätzen. Unser bundesweites und internationales Netzwerk ermöglicht es uns, Verkäufer bzw. Vermieter und Interessenten bestmöglich zusammenzuführen.

Objektnummer: 22201050 - 93444 Bad Kötzing

Ansprechpartner

Weitere Informationen erhalten Sie über Ihren Ansprechpartner:

Mario Aschenbrenner

Alrunastraße 9 Cham
E-Mail: cham@von-poll.com

To Disclaimer of von Poll Immobilien GmbH

www.von-poll.com